





# 苏州市吴江区自然资源和规划局建设用地规划条件——附图

(平望)规地设(2025-006)号(盖章)

不动产单元号: 320509104203GB00294W00000000

日期: 2026年4月24日

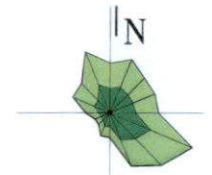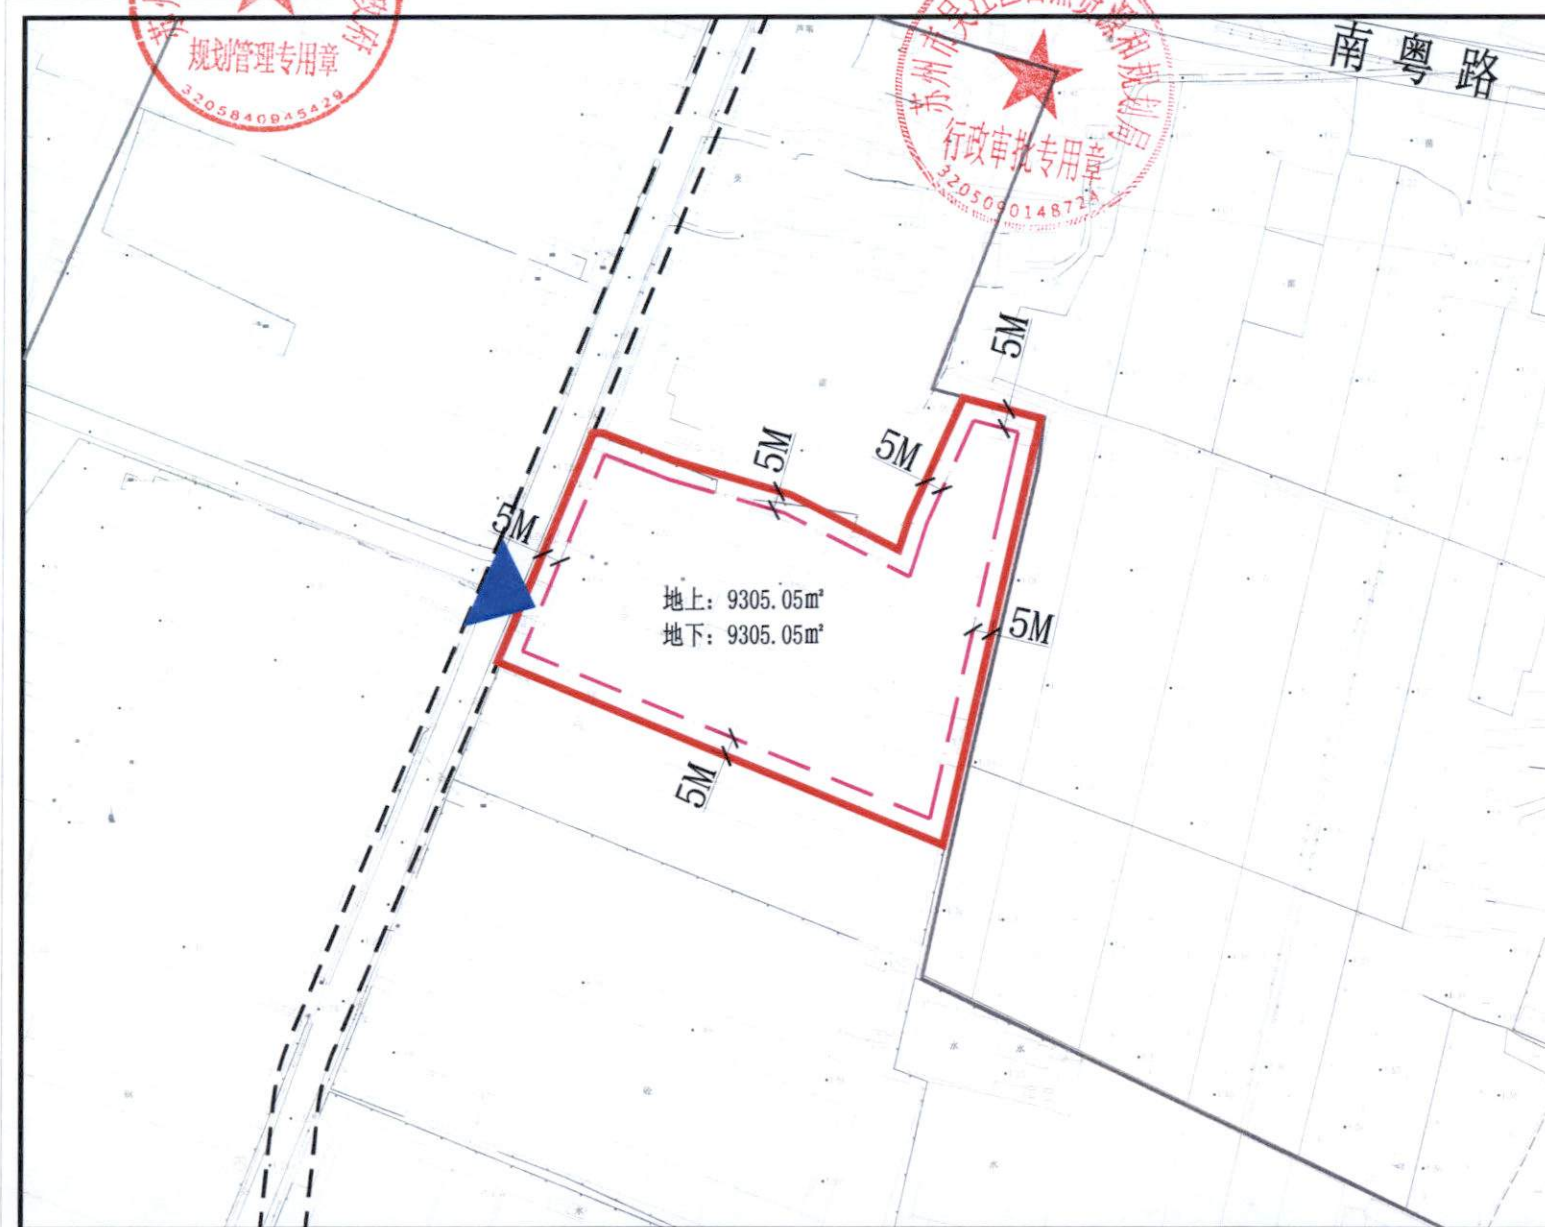

比例尺: 1: 2000

## 图例

- 用地红线
- 建筑控制线
- 弹性道路
- 建议机动车出入口方位

## 备注

本附图以CGCS2000高斯投影坐标绘制

## 建设项目名称

平望镇保竹路以东、三川纺织公司以北地块(一)