



苏州市吴江区自然资源规划局建设用地规划条件——附图



(平望) 规地设(2025-006)号(盖章)

不动产权单元号: 320509104203GB00294W00000000

日期: 2026年4月24日



南粤路

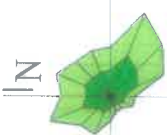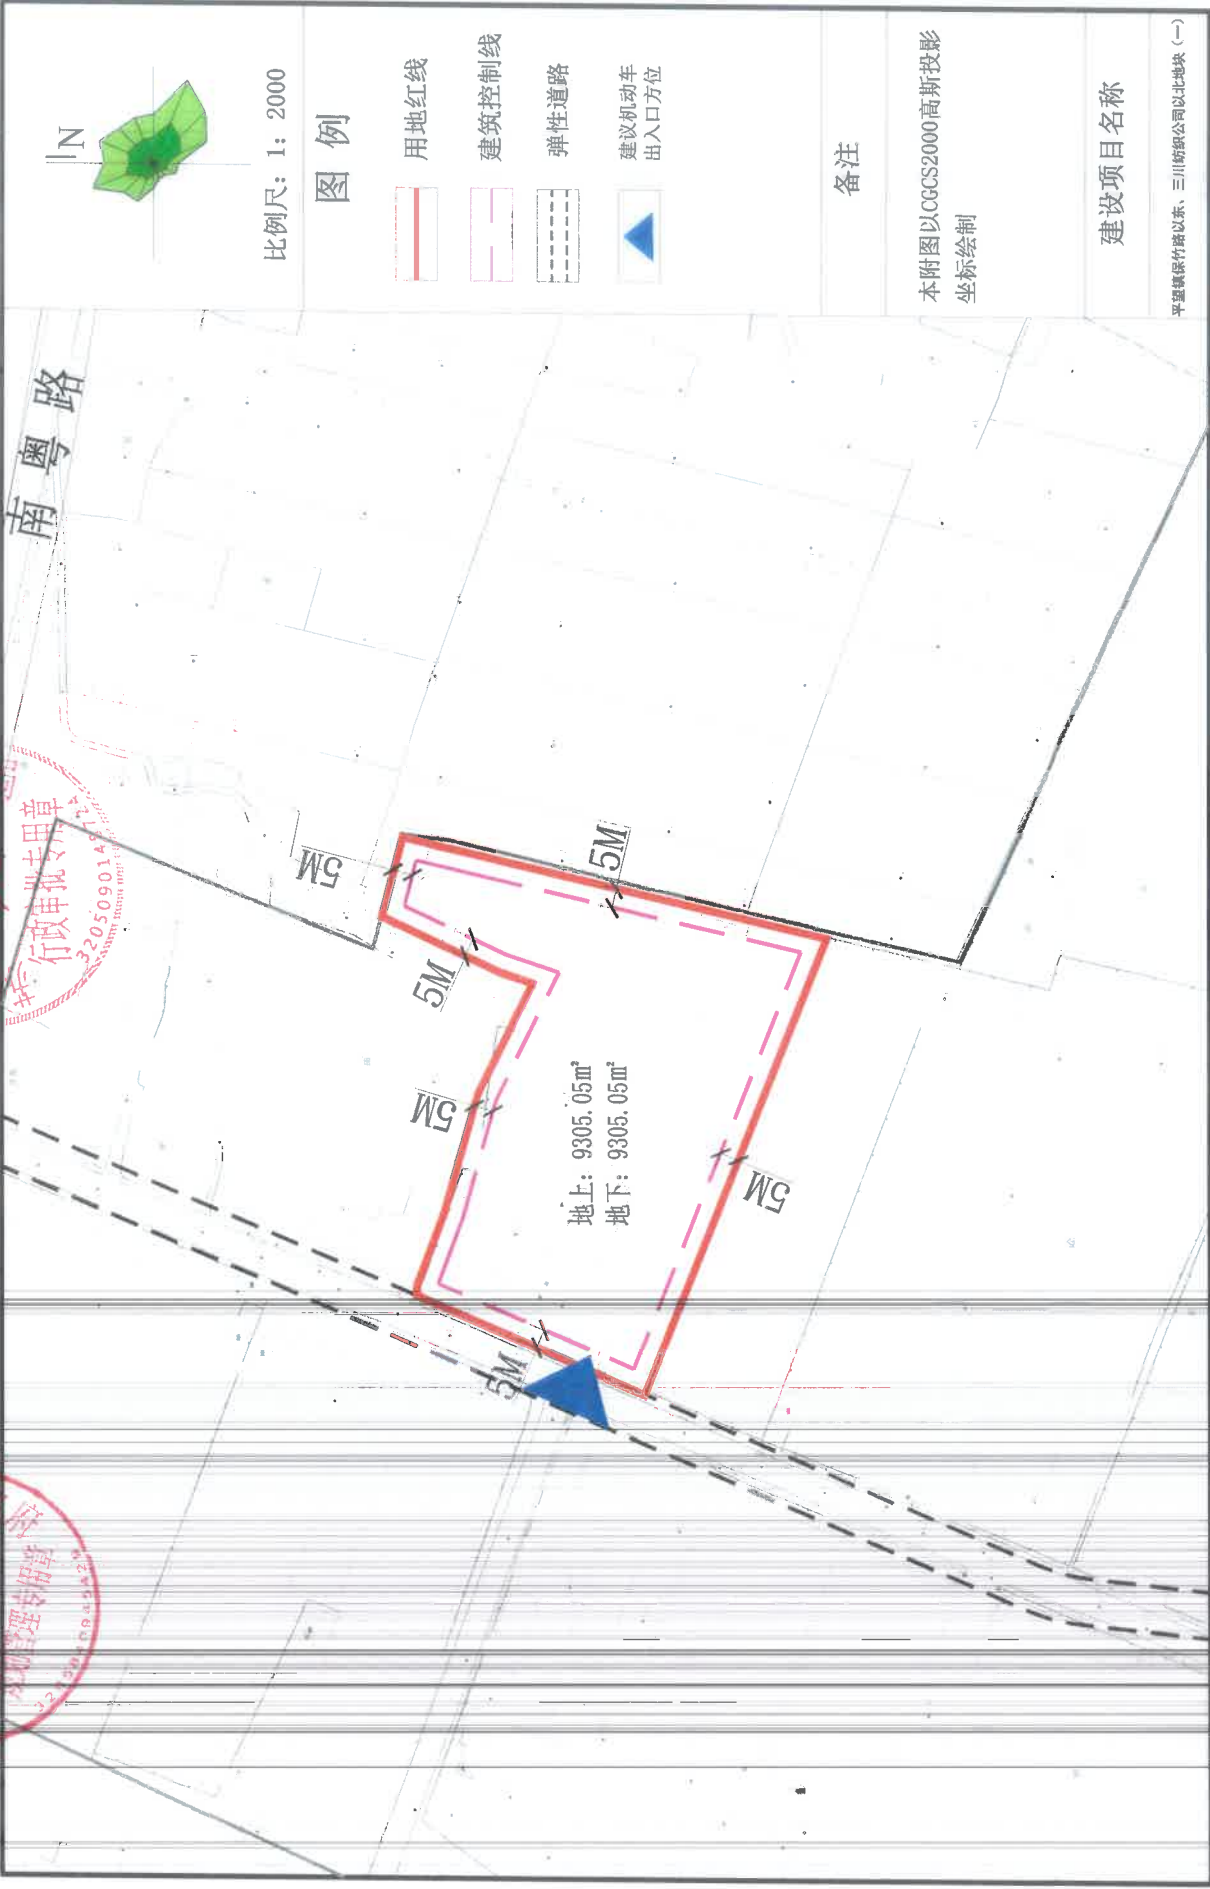

比例尺: 1: 2000

图例

- 用地红线
- 建筑控制线
- 弹性道路
- 建议机动车出入口方位

备注

本附图以CGCS2000高斯投影坐标绘制

建设项目名称