





苏州市吴江区自然资源和规划局建设用地规划条件——附图

(城)规地设(2026-0140)自

不动产单元号: 320509100115GB00045W00000000

日期: 2026年4月24日

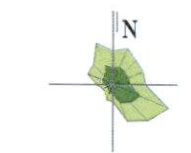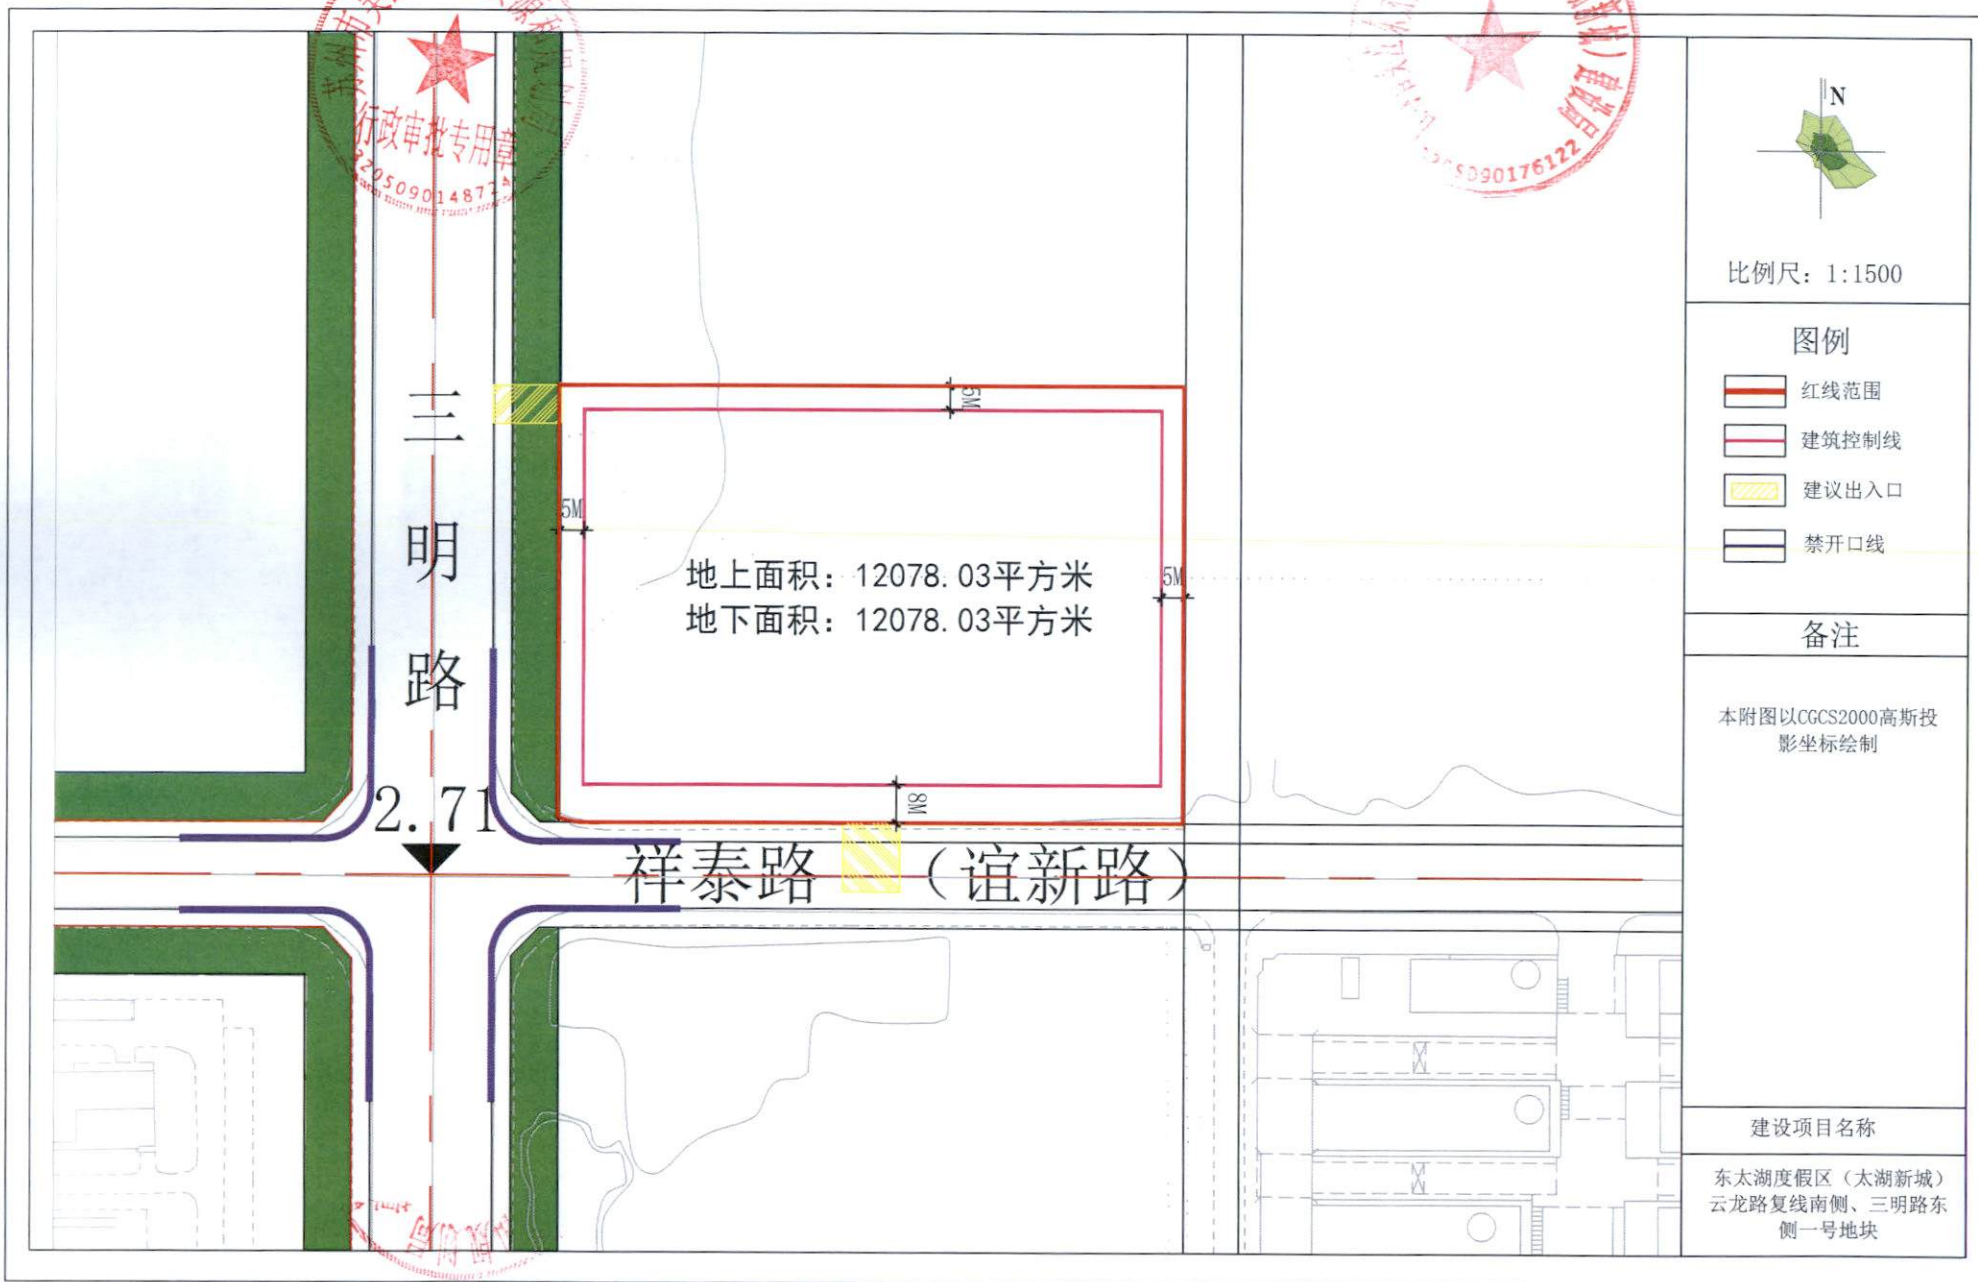

比例尺: 1:1500

图例

- 红线范围
- 建筑控制线
- 建议出入口
- 禁开口线

备注

本附图以CGCS2000高斯投影坐标绘制

建设项目名称

东太湖度假区(太湖新城)云龙路复线南侧、三明路东侧一号地块