




苏州市吴江区自然资源和规划局建设用地规划条件——附图

(开) 规地设(2025-017)号

不动产单元号: 320509400019GB00017W00000000

日期: 2025年12月25日

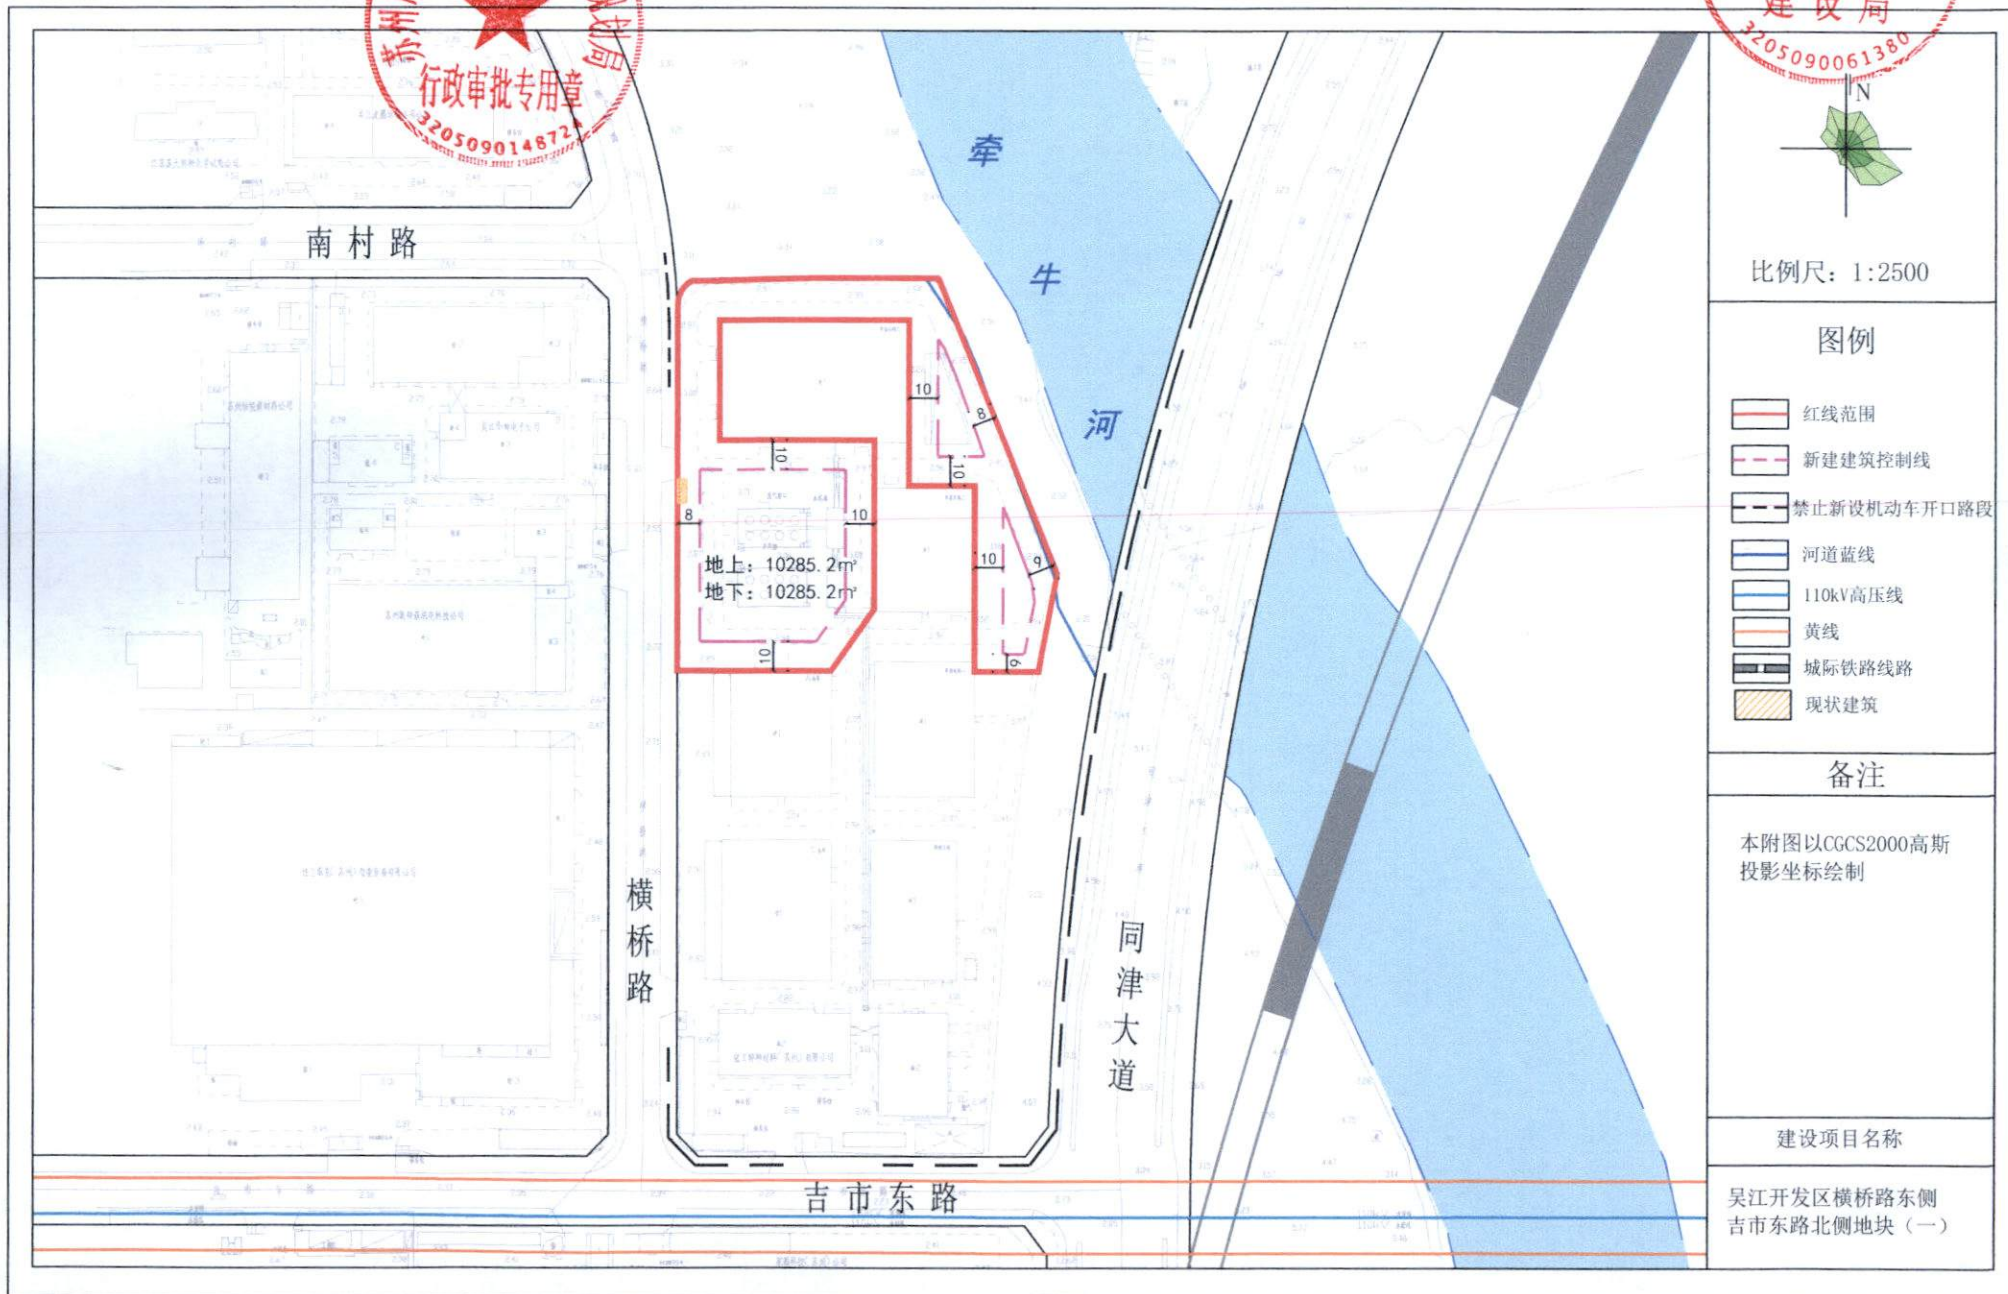

比例尺: 1:2500

图例

- 红线范围
- 新建建筑控制线
- 禁止新设机动车开口路段
- 河道蓝线
- 110kV高压线
- 黄线
- 城际铁路线路
- 现状建筑

备注

本附图以CGCS2000高斯投影坐标绘制

建设项目名称

吴江开发区横桥路东侧
吉市东路北侧地块(一)