





苏州市吴江区自然资源和规划局建设用地规划条件——附图

(桃源) 规地设(2026-005)号

不动产单元号: 320509109026GB00116W00000000

2026年8月5日

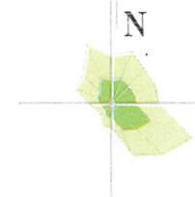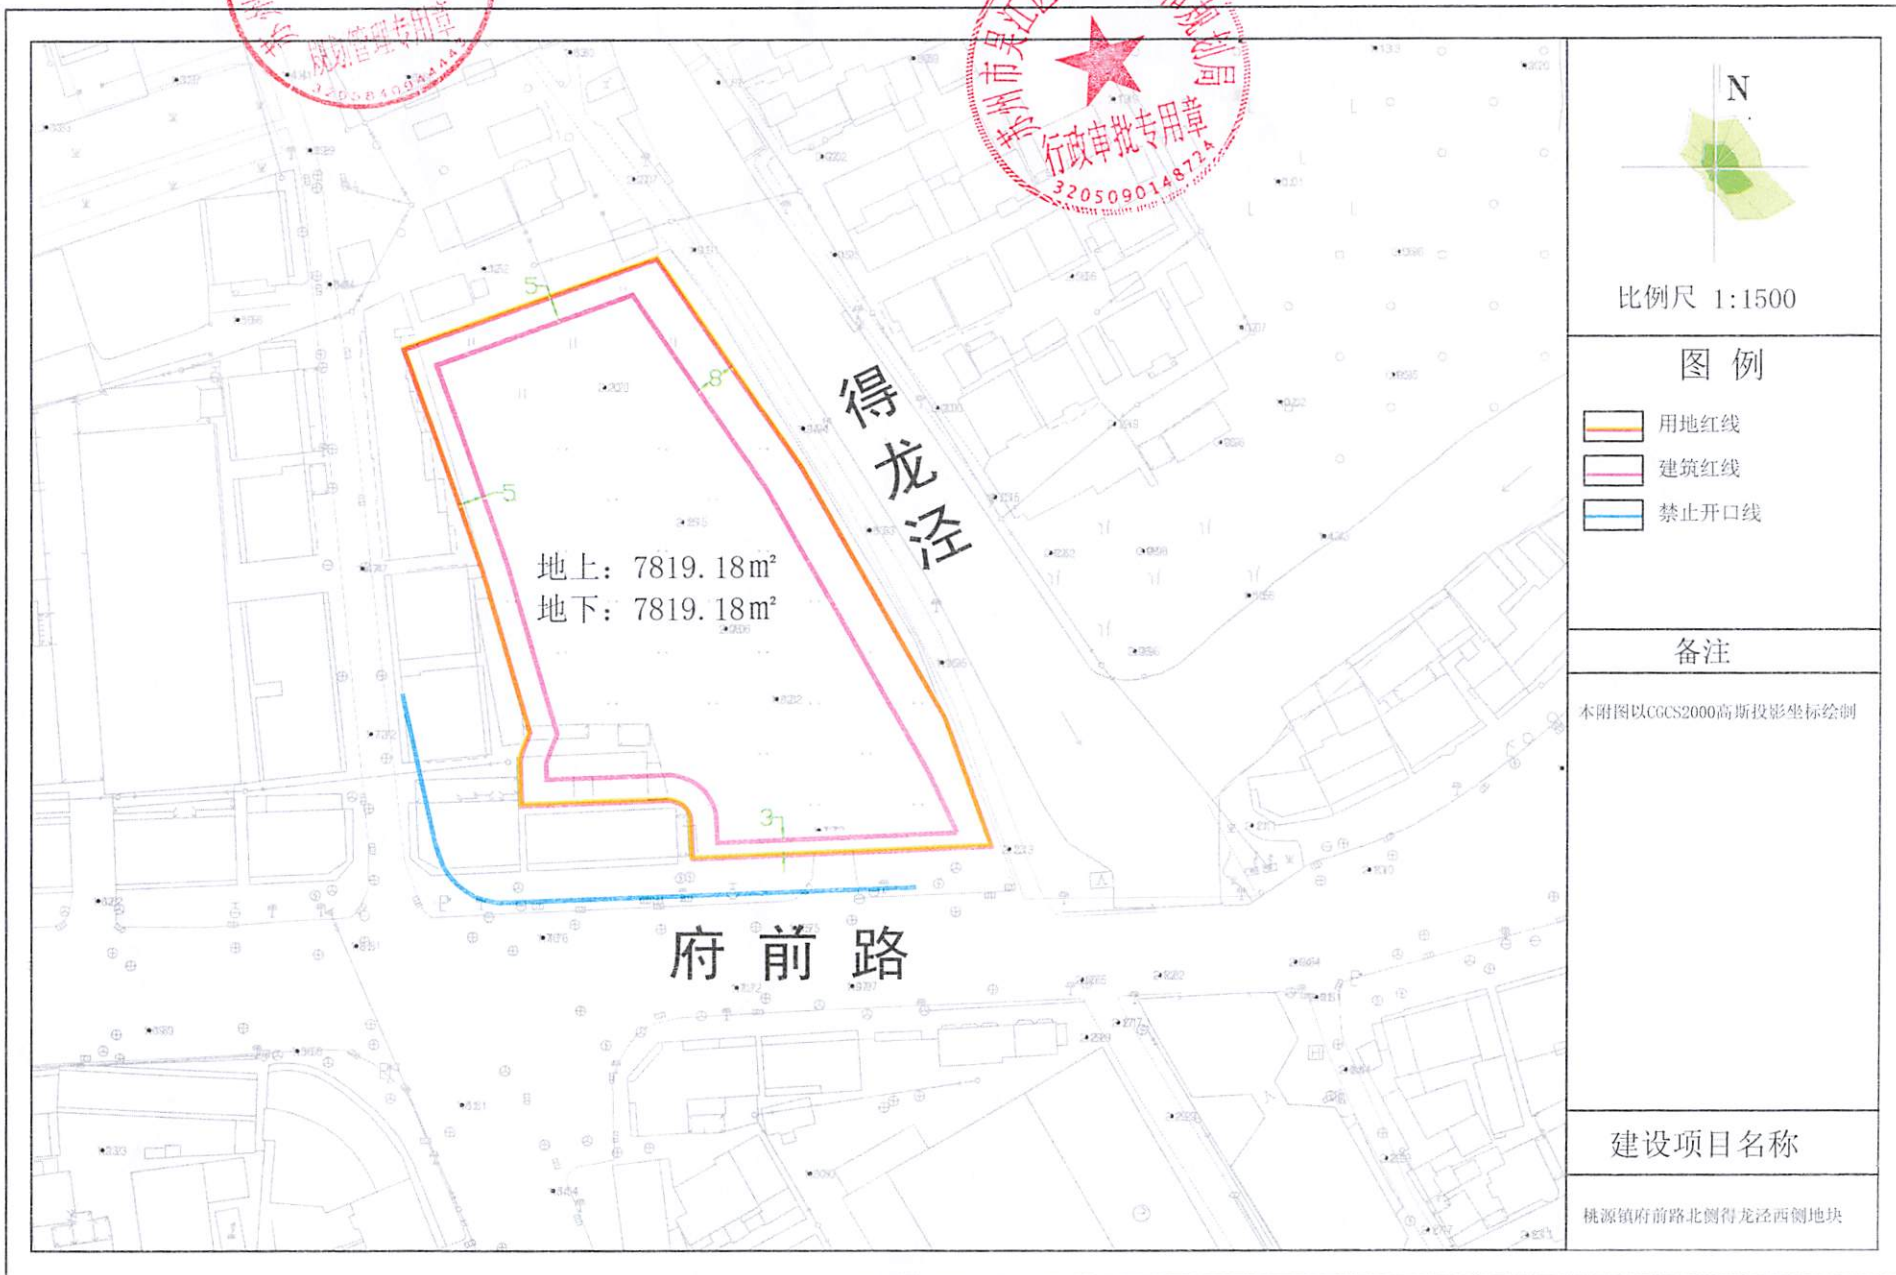

比例尺 1:1500

图例

- 用地红线
- 建筑红线
- 禁止开口线

备注

本附图以CGCS2000高斯投影坐标绘制

建设项目名称

桃源镇府前路北侧得龙泾西侧地块