




苏州市吴江区自然资源和规划局建设用地规划条件——附图

(桃源) 规地设 (2026-003) 号

不动产权元号: 320509109059GB00091W00000000

日期: 2026年4月24日

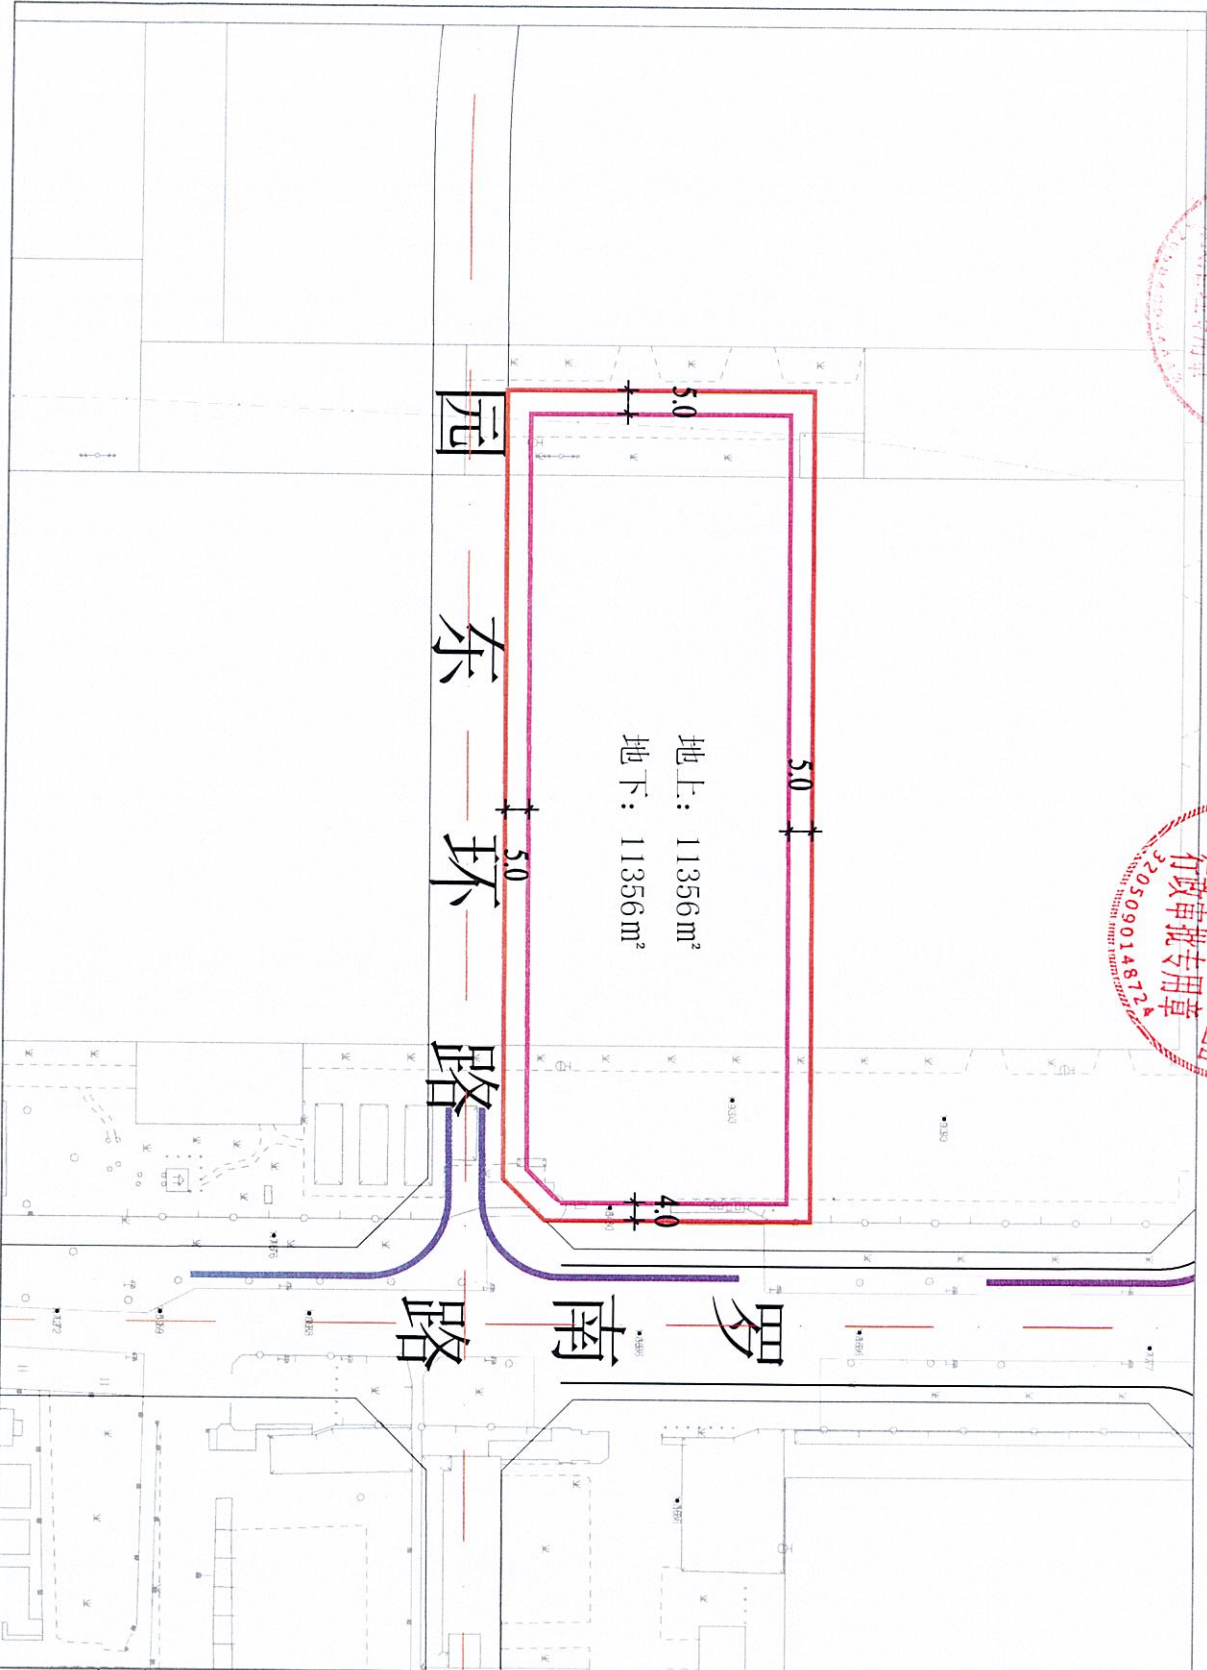

比例尺: 1:1500

图例

- 用地红线
- 建筑红线
- 地块开口控制线

备注

本附图CGCS2000高斯
投影坐标绘制

建设项目名称

桃源镇园东环路北侧罗
南路西侧地块