





吴江区自然资源和规划局建设用地规划条件一附图

(震泽)规地设(2026-005)号(盖章)

不动产单元号: 320509108039GB00051W00000000

日期: 2026年8月5日

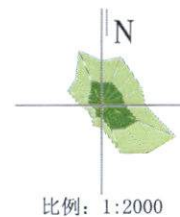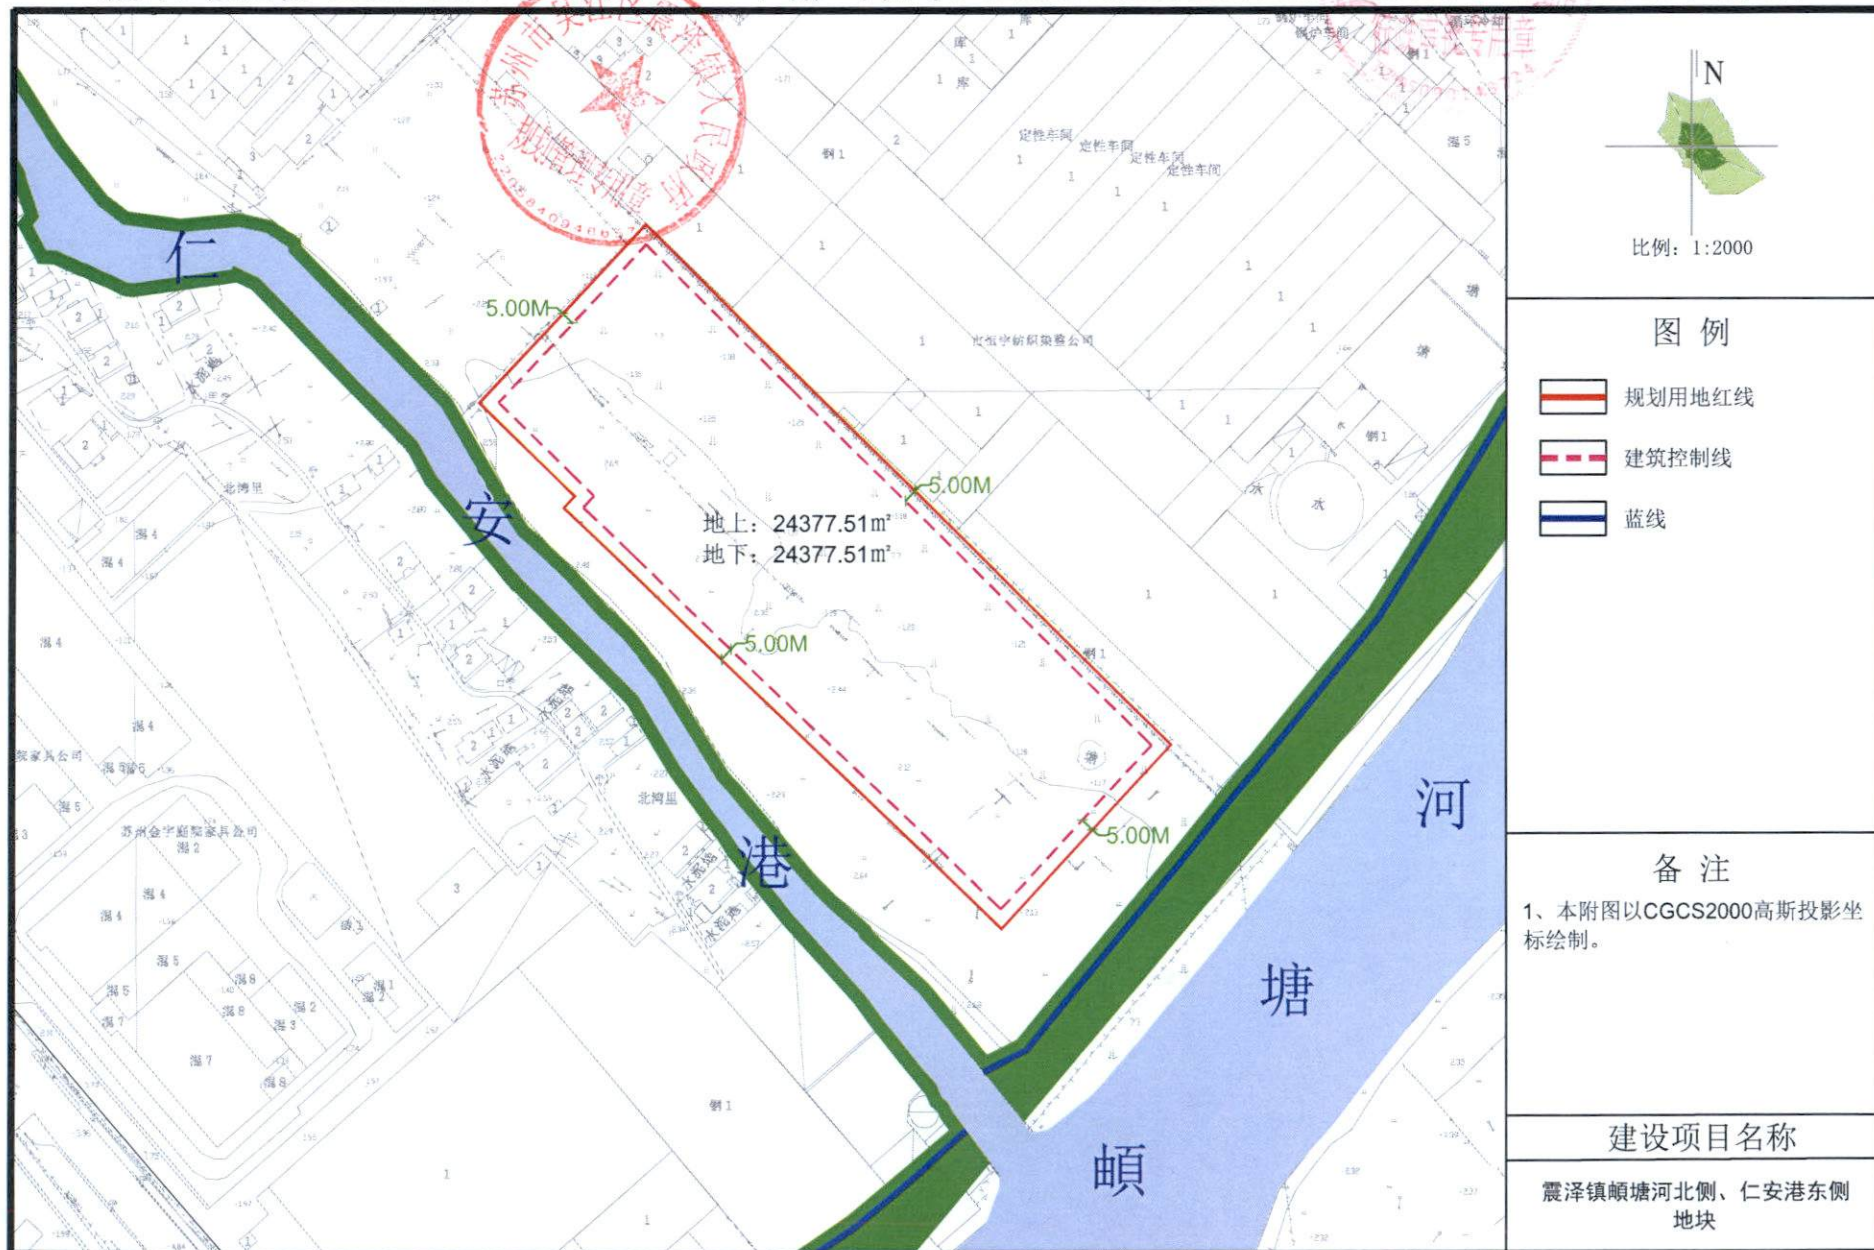

图例

- 规划用地红线
- 建筑控制线
- 蓝线

备注

1、本附图以CGCS2000高斯投影坐标绘制。

建设项目名称

震泽镇震塘河北侧、仁安港东侧地块