



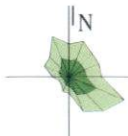

# 苏州市吴江区自然资源和规划局建设用地规划条件——附图

(震泽) 规地设 (2026-006) 号 (盖章) 不动产单元号: 320509108333GB000093W000000000 日期: 2026年8月5日

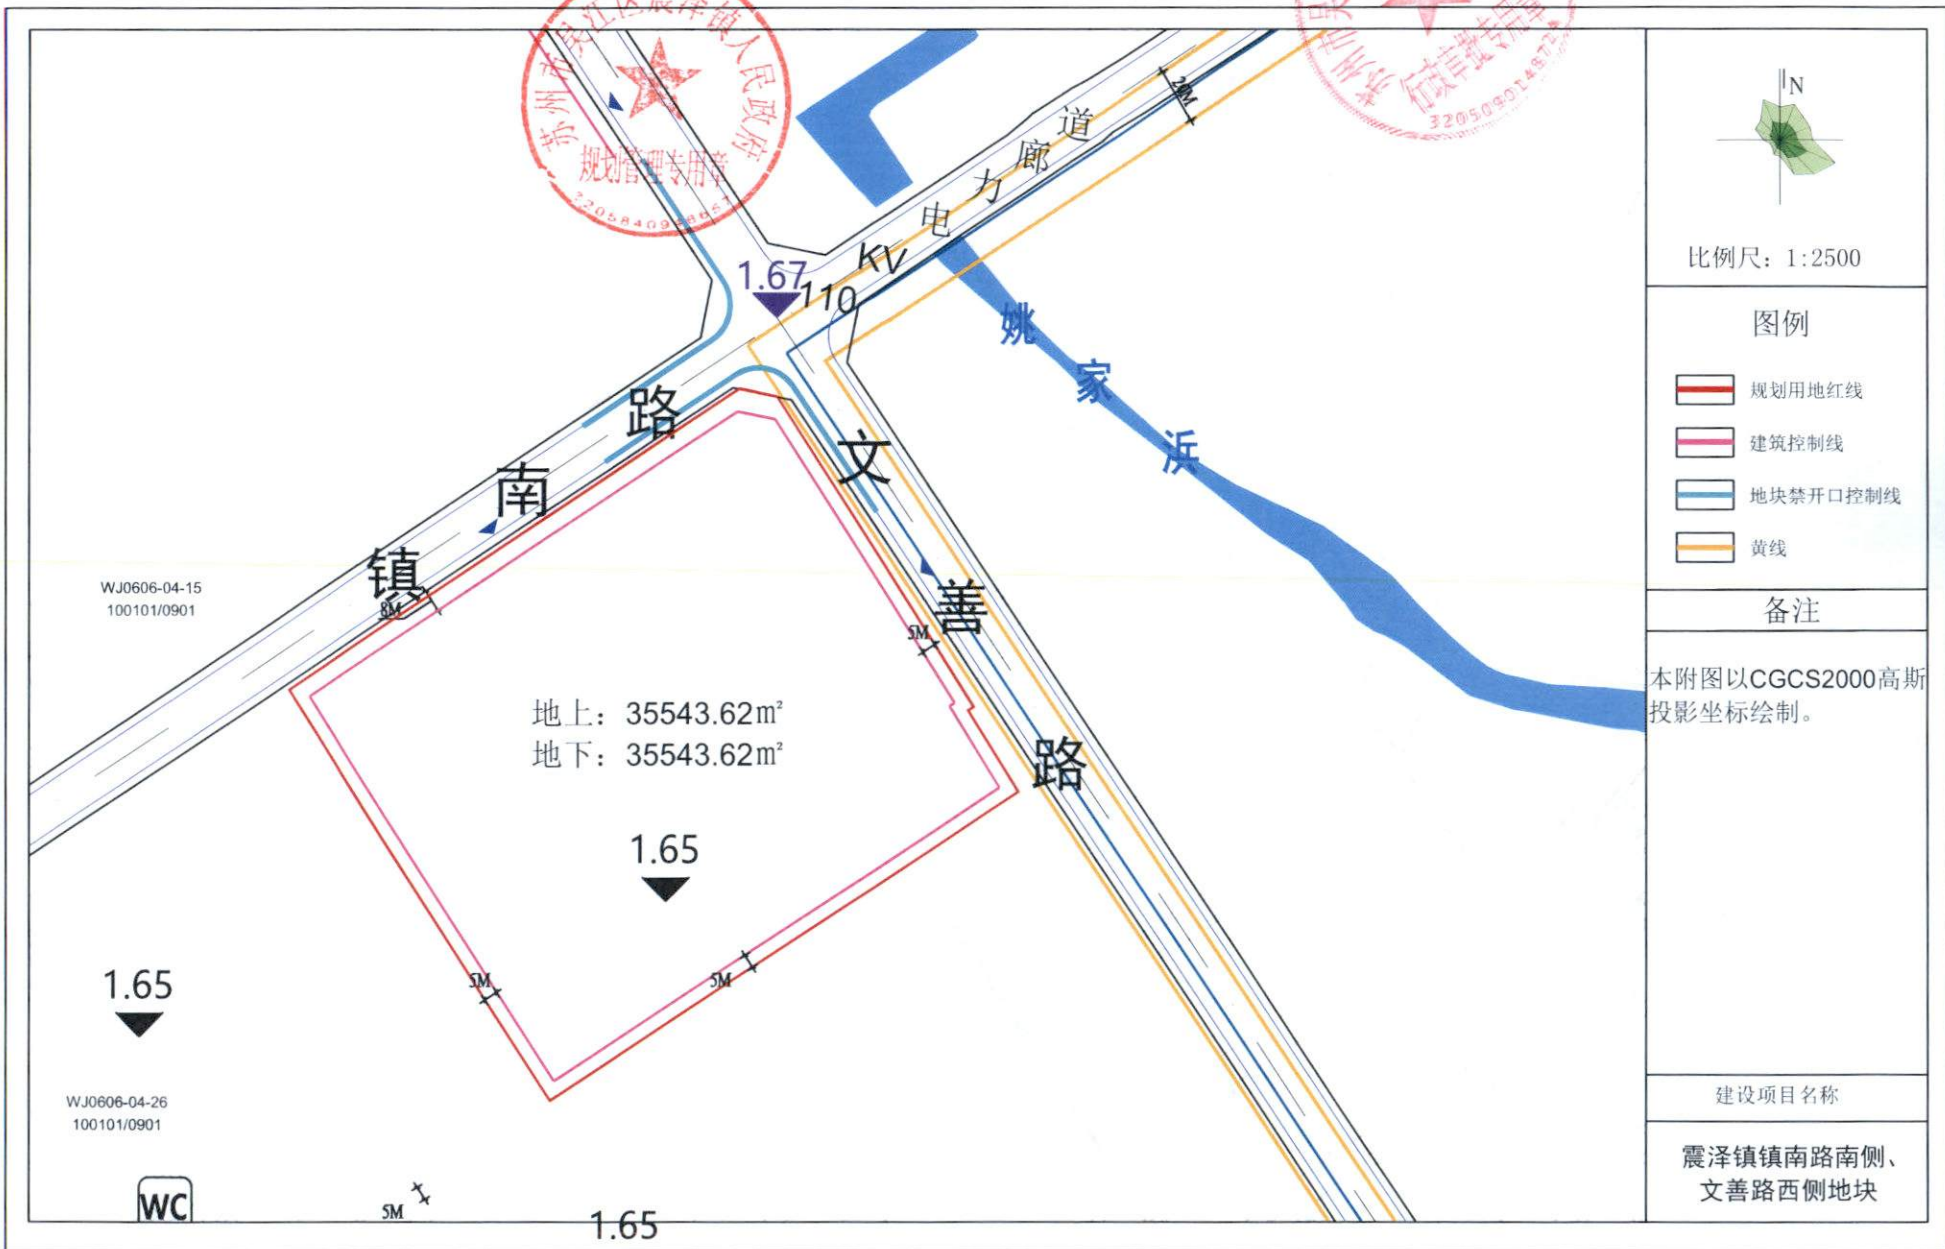

比例尺: 1:2500

### 图例

- 规划用地红线
- 建筑控制线
- 地块禁开口控制线
- 黄线

### 备注

本附图以CGCS2000高斯投影坐标绘制。

### 建设项目名称

震泽镇镇南路南侧、文善路西侧地块