


界桩示意图

浒青路南、泰尔新材料西地块

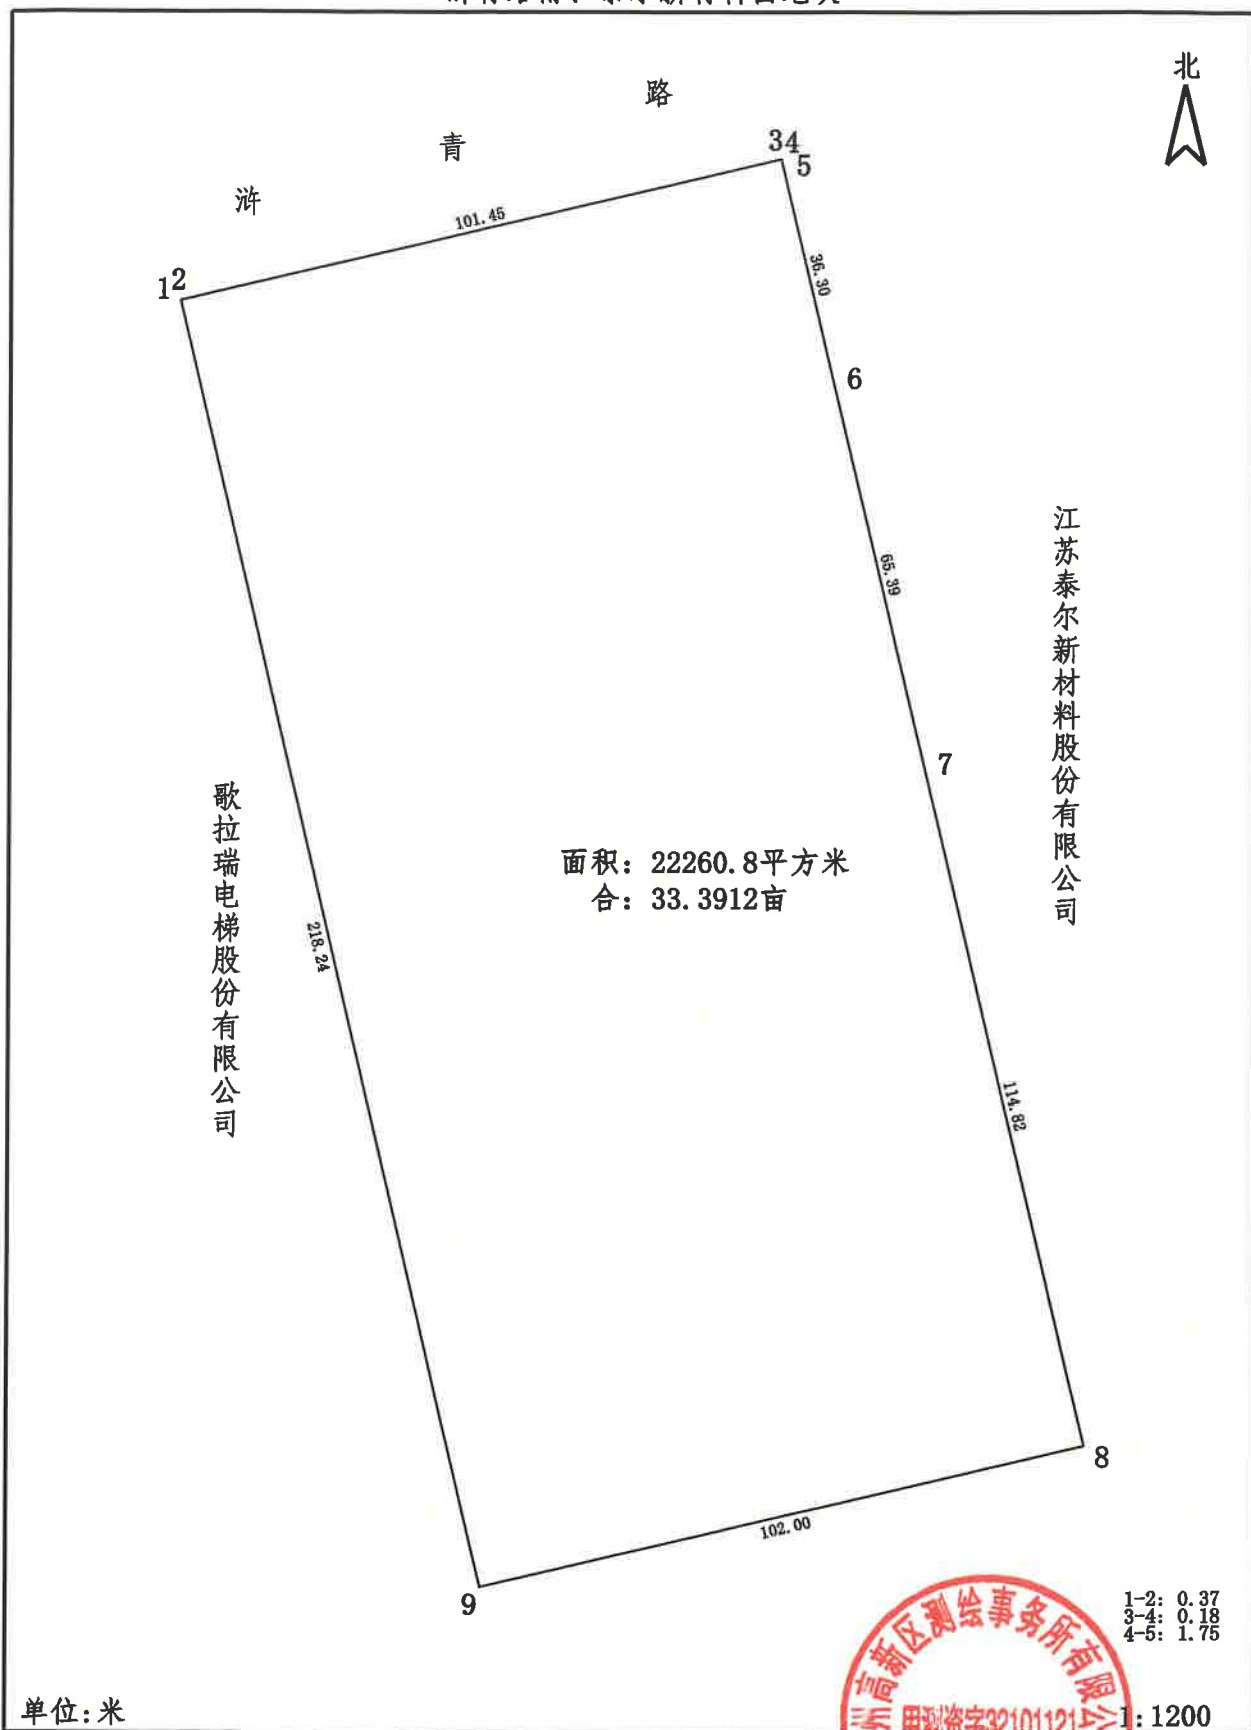

绘图: 胡欢 检核: 刘欢欢 负责: 葛华芳



2026年2月3日