


# 界桩示意图

九曲港北、635国道绿化地东地块

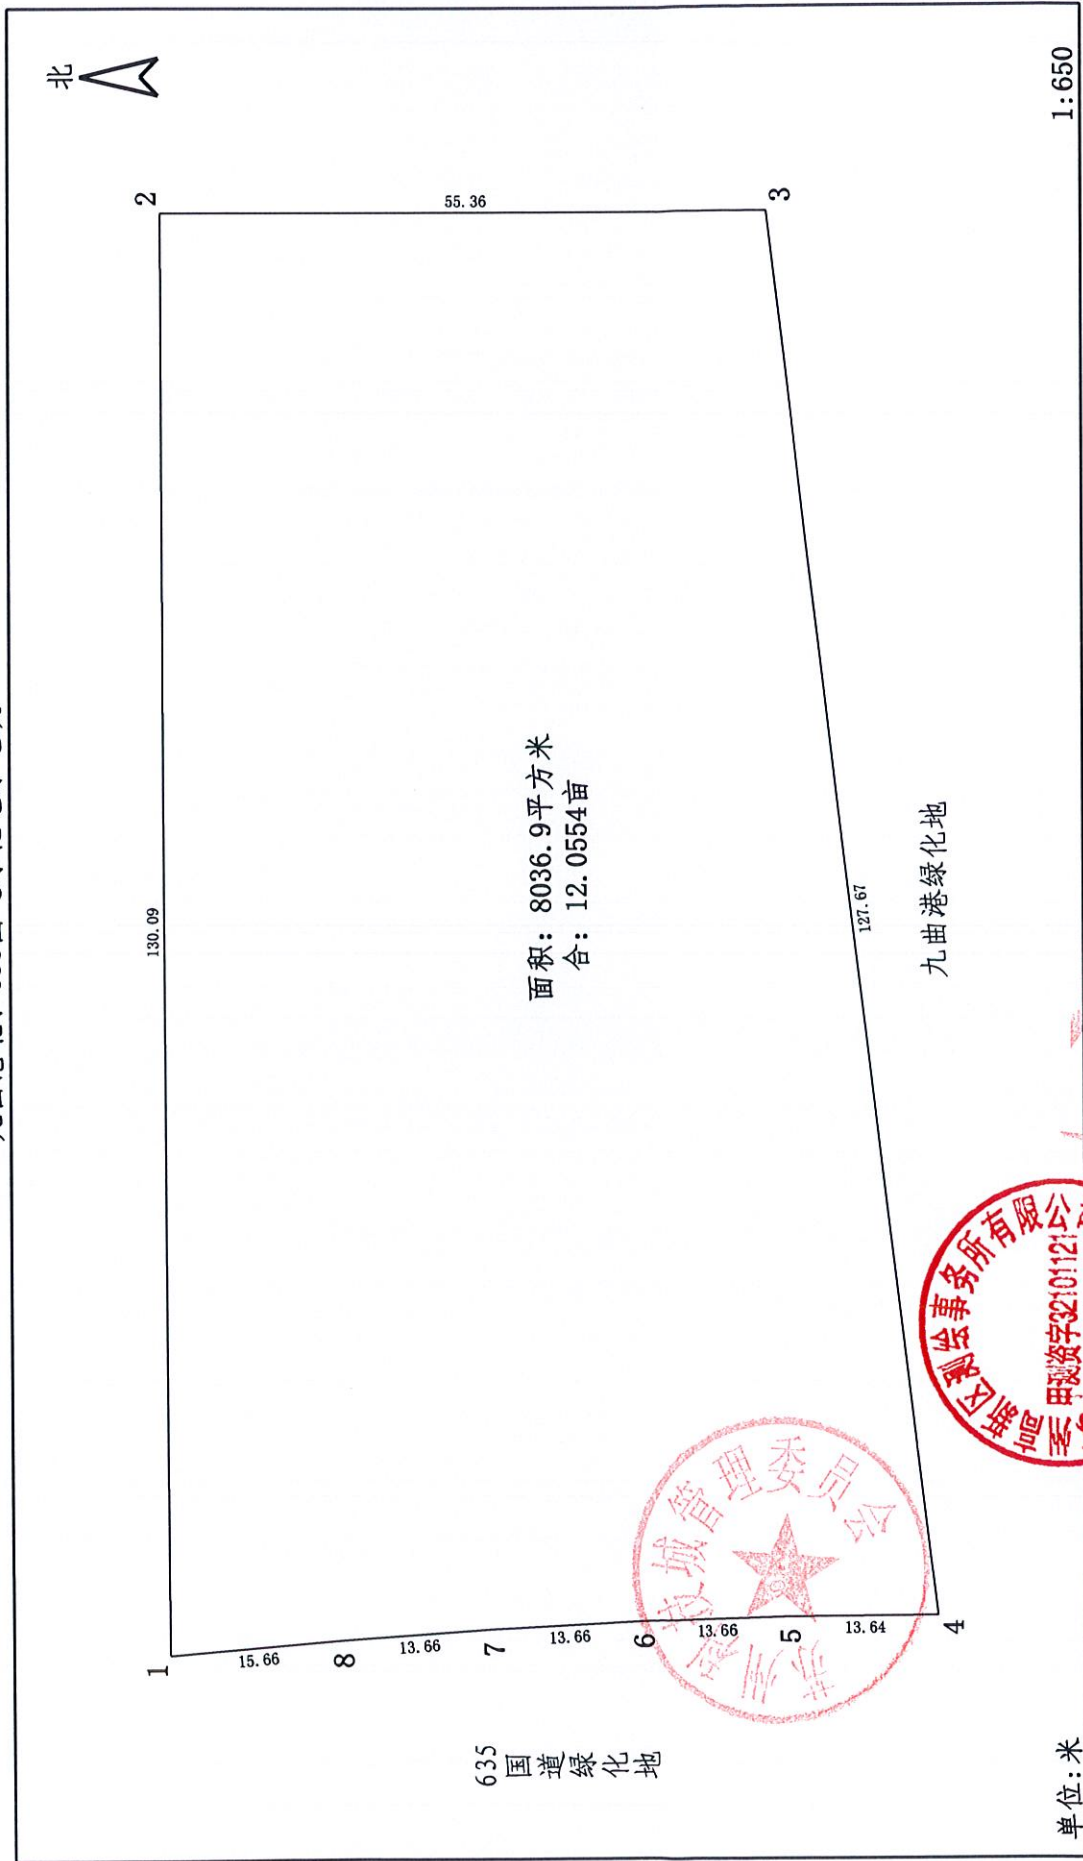

2025年8月15日

1:650

单位:米

绘图: 胡永

审核: 刘双

负责: 刘双

测量成果专用章

