


界桩示意图

昆仑山路北、浔阳江西地块

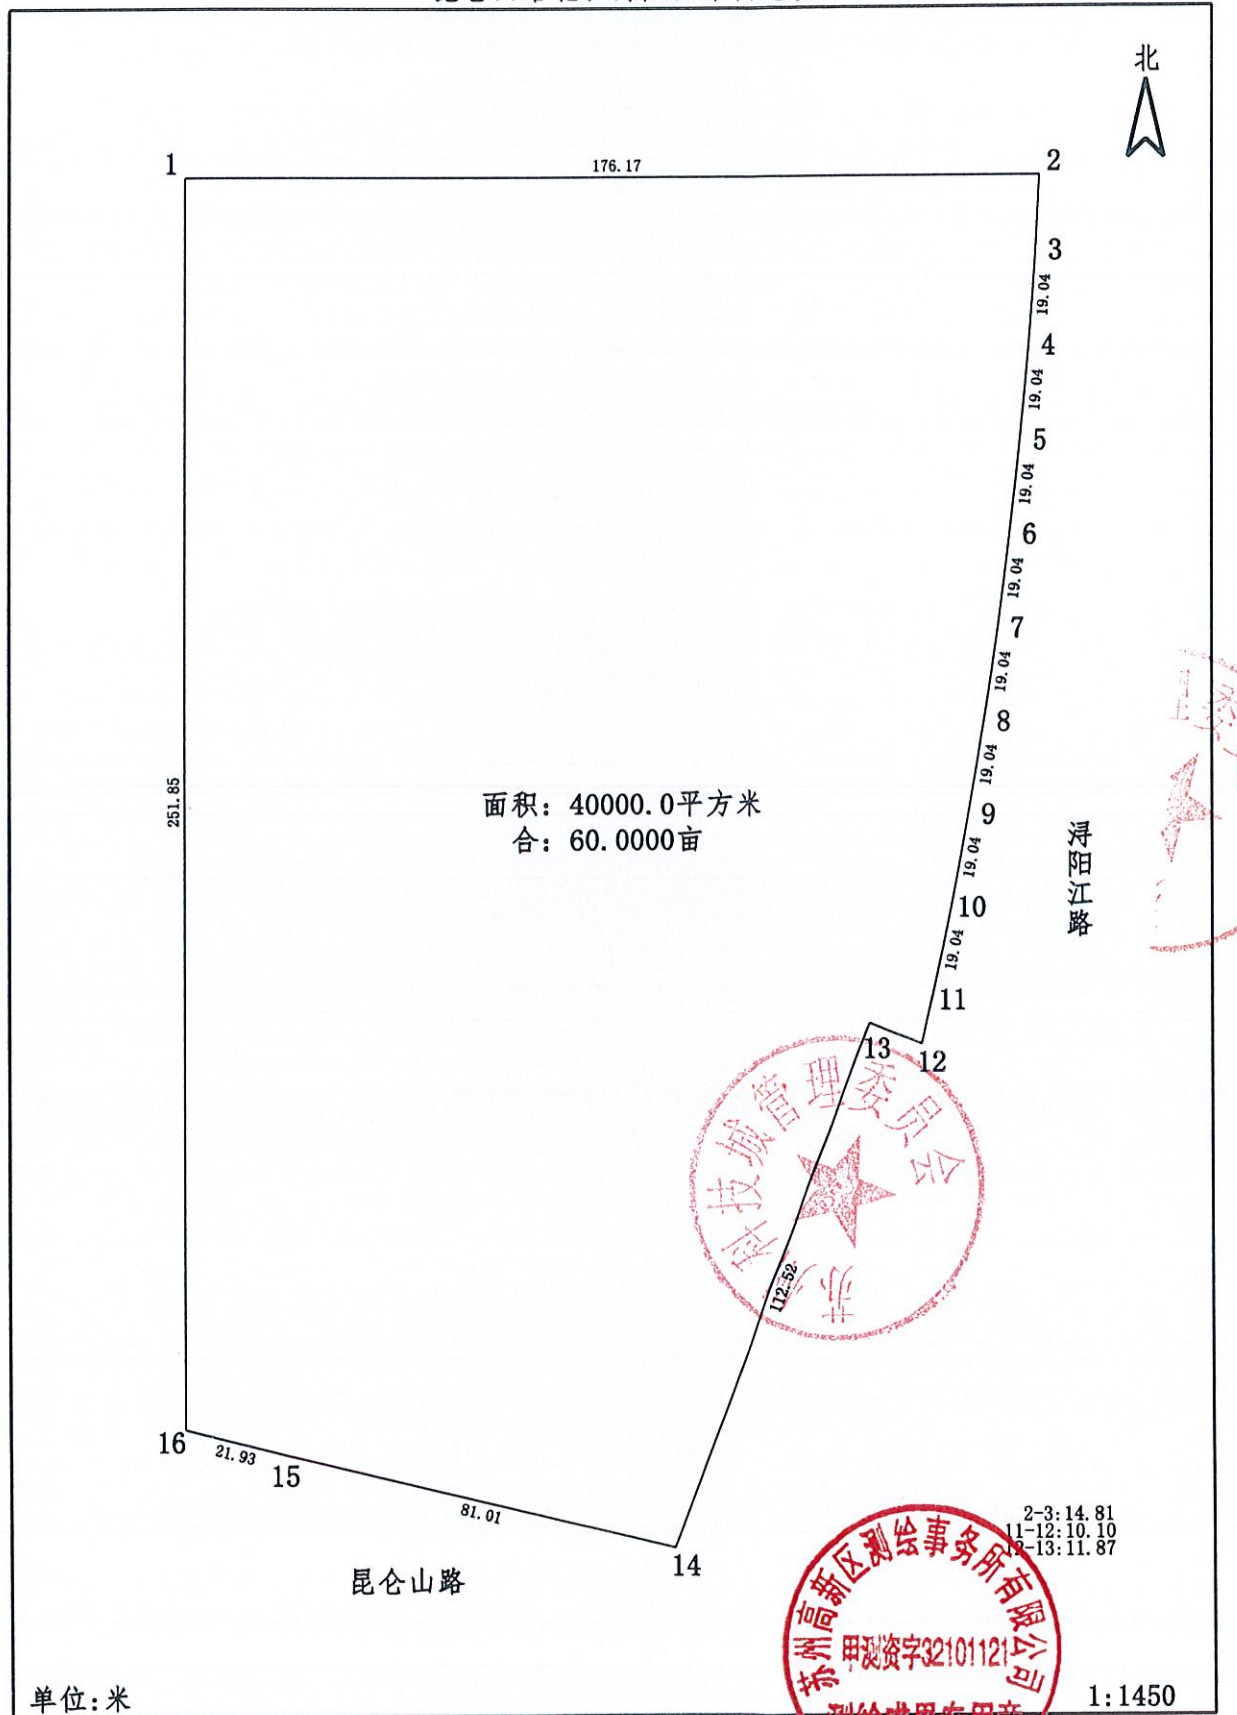

绘图: 刘南薇 检核: 刘双双 负责: 葛华芬